



- Edifício Modelo;  
Total de 856 Apartamentos T3
- Área Habitacional
- Área Verde - Jardim e Parque de diversão
- Área Comercial - Lojas, Armazéns e Centro Comercial

- Via Principal - 12m de Largura
- Rua Secundária - 9m de Largura
- Passeios - 2.40m
- 1930 Vagas de Estacionamento



E. M. ENGENHARIA, LDA  
CONSTRUÇÃO, CONSULTORIA E SERVIÇOS  
NÚT: 401354115  
Av. Das indústrias, bairro da Liberdade  
Maputo - Moçambique  
+258 821598981  
emeng@outlook.com

PROJETO

PROPOSTA DE IMPLANTAÇÃO  
PARA USO DE ESPAÇO  
MUNICIPAL

LOCALIZAÇÃO  
Bairro Zimpeto  
Distrito ....

Município da C. de Maputo  
DONO DA OBRA  
China Super Billion

PROJECTOU  
E. M. ENGENHARIA, LDA  
COLABOROU  
Ruben Ngomane  
APROVAÇÃO/REVISÃO

FASE PROJETO  
APROVAÇÃO



Arquitectura  
DESENHO

IMPLANTAÇÃO

DATA  
27/08/2026

ESCALA  
1:100

FOLHA

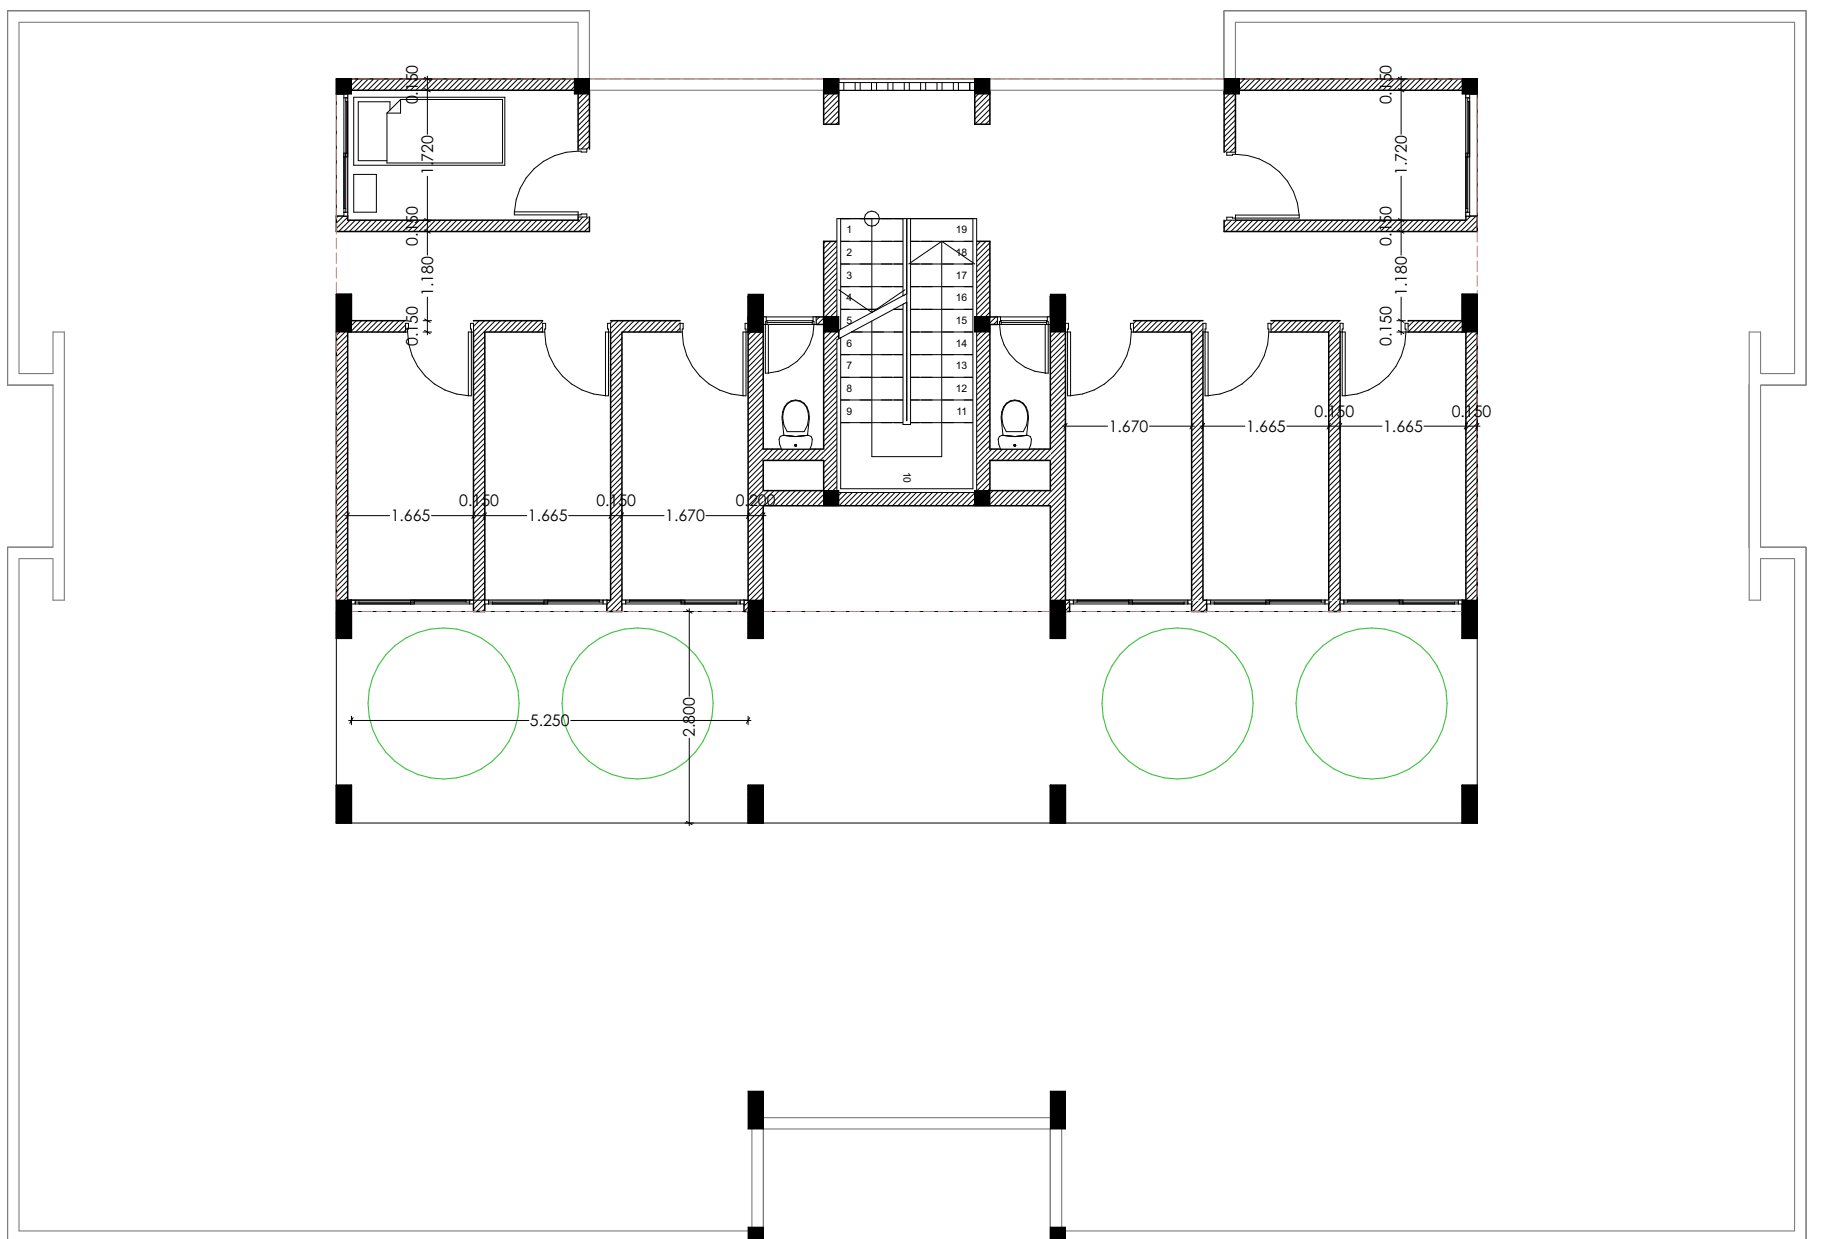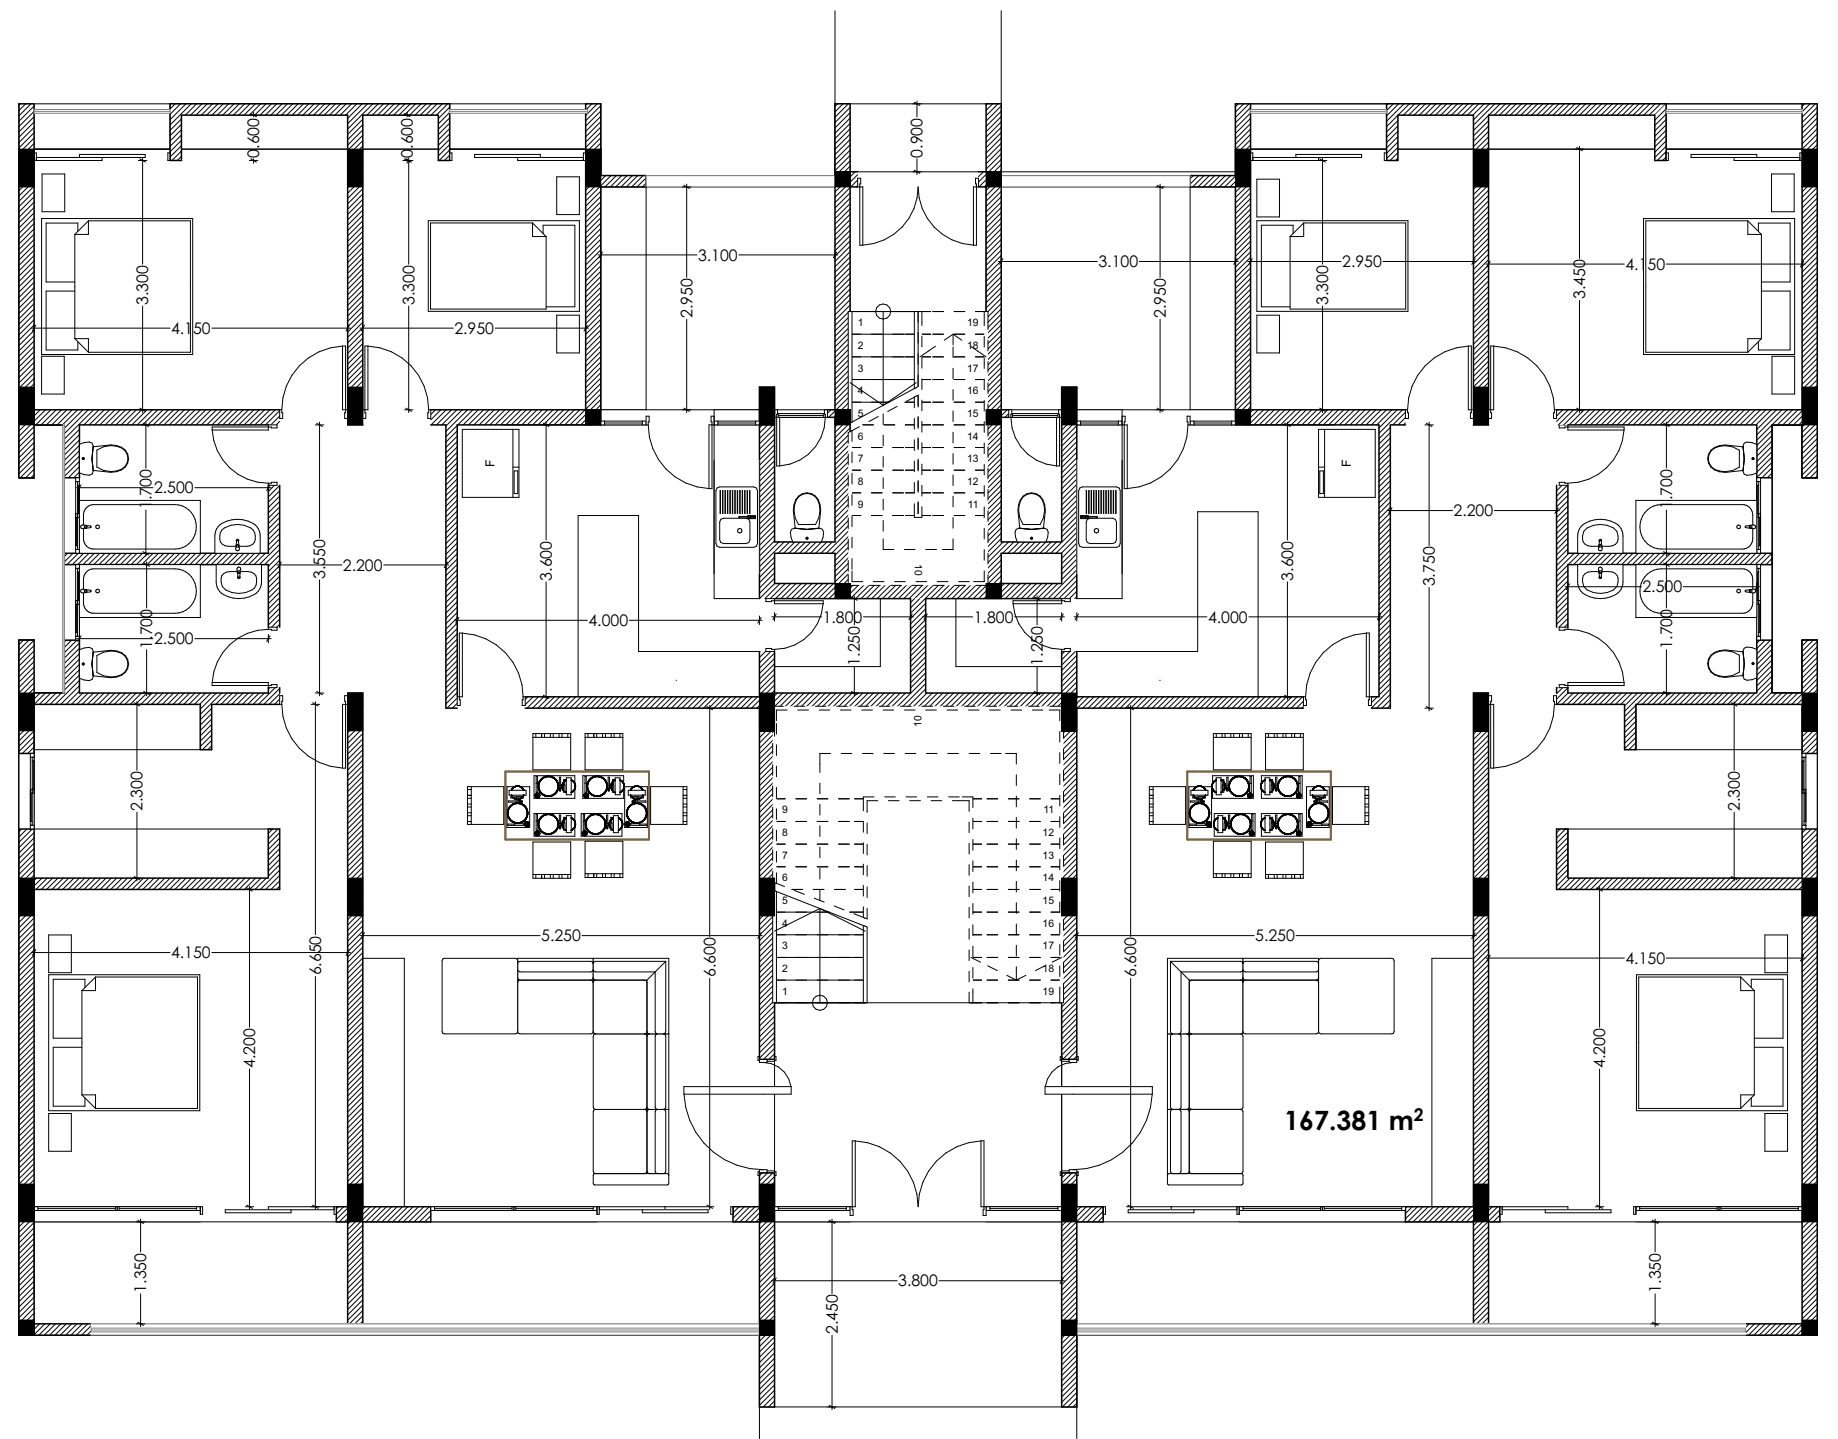

E. M. ENGENHARIA, LDA  
CONSTRUÇÃO, CONSULTORIA E SERVIÇOS  
NÚT: 401354115  
Av. Das indústrias, bairro da Liberdade  
Maputo - Moçambique  
+258 821598981  
emeng@outlook.com

PROJETO

PROPOSTA DE IMPLANTAÇÃO  
PARA USO DE ESPAÇO  
MUNICIPAL

LOCALIZAÇÃO

Bairro Zimpeto  
Distrito ....

Município da C. de Maputo

DONO DA OBRA

China Super Billion

PROJECTOU

E. M. ENGENHARIA, LDA

COLABOROU

Ruben Ngomane

APROVAÇÃO/REVISÃO

FASE PROJETO

APROVAÇÃO

Arquitectura

DESENHO

CASA MODELO

DATA  
27/08/2026

ESCALA  
1:100

FOLHA